
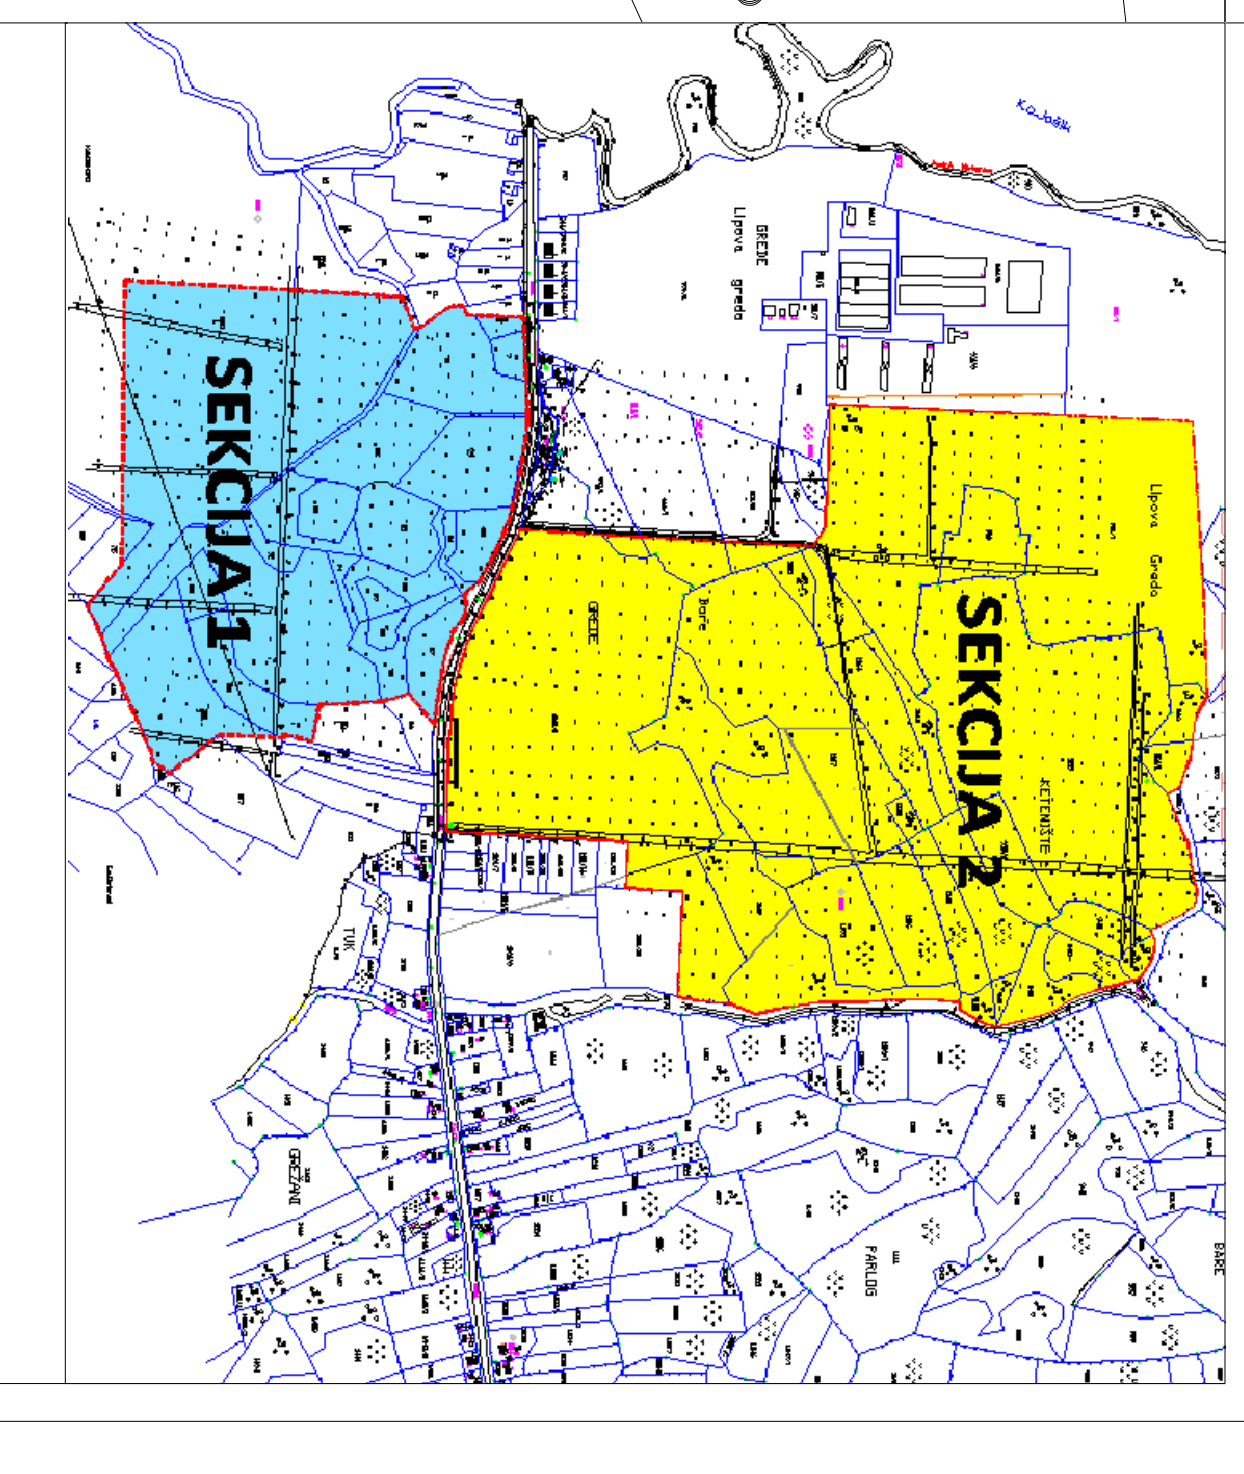


Kozarska Dubica, Mehana, gradjevinski linija		Kozarska Dubica, Mehana, regulaciona linija		Kozarska Dubica, Mehana, regulaciona linija	
Redni broj	Parcela	Redni broj	Parcela	Redni broj	Parcela
1	6.412.136.40	1	6.412.136.40	1	6.412.136.40
2	6.412.136.41	2	6.412.136.41	2	6.412.136.41
3	6.412.136.42	3	6.412.136.42	3	6.412.136.42
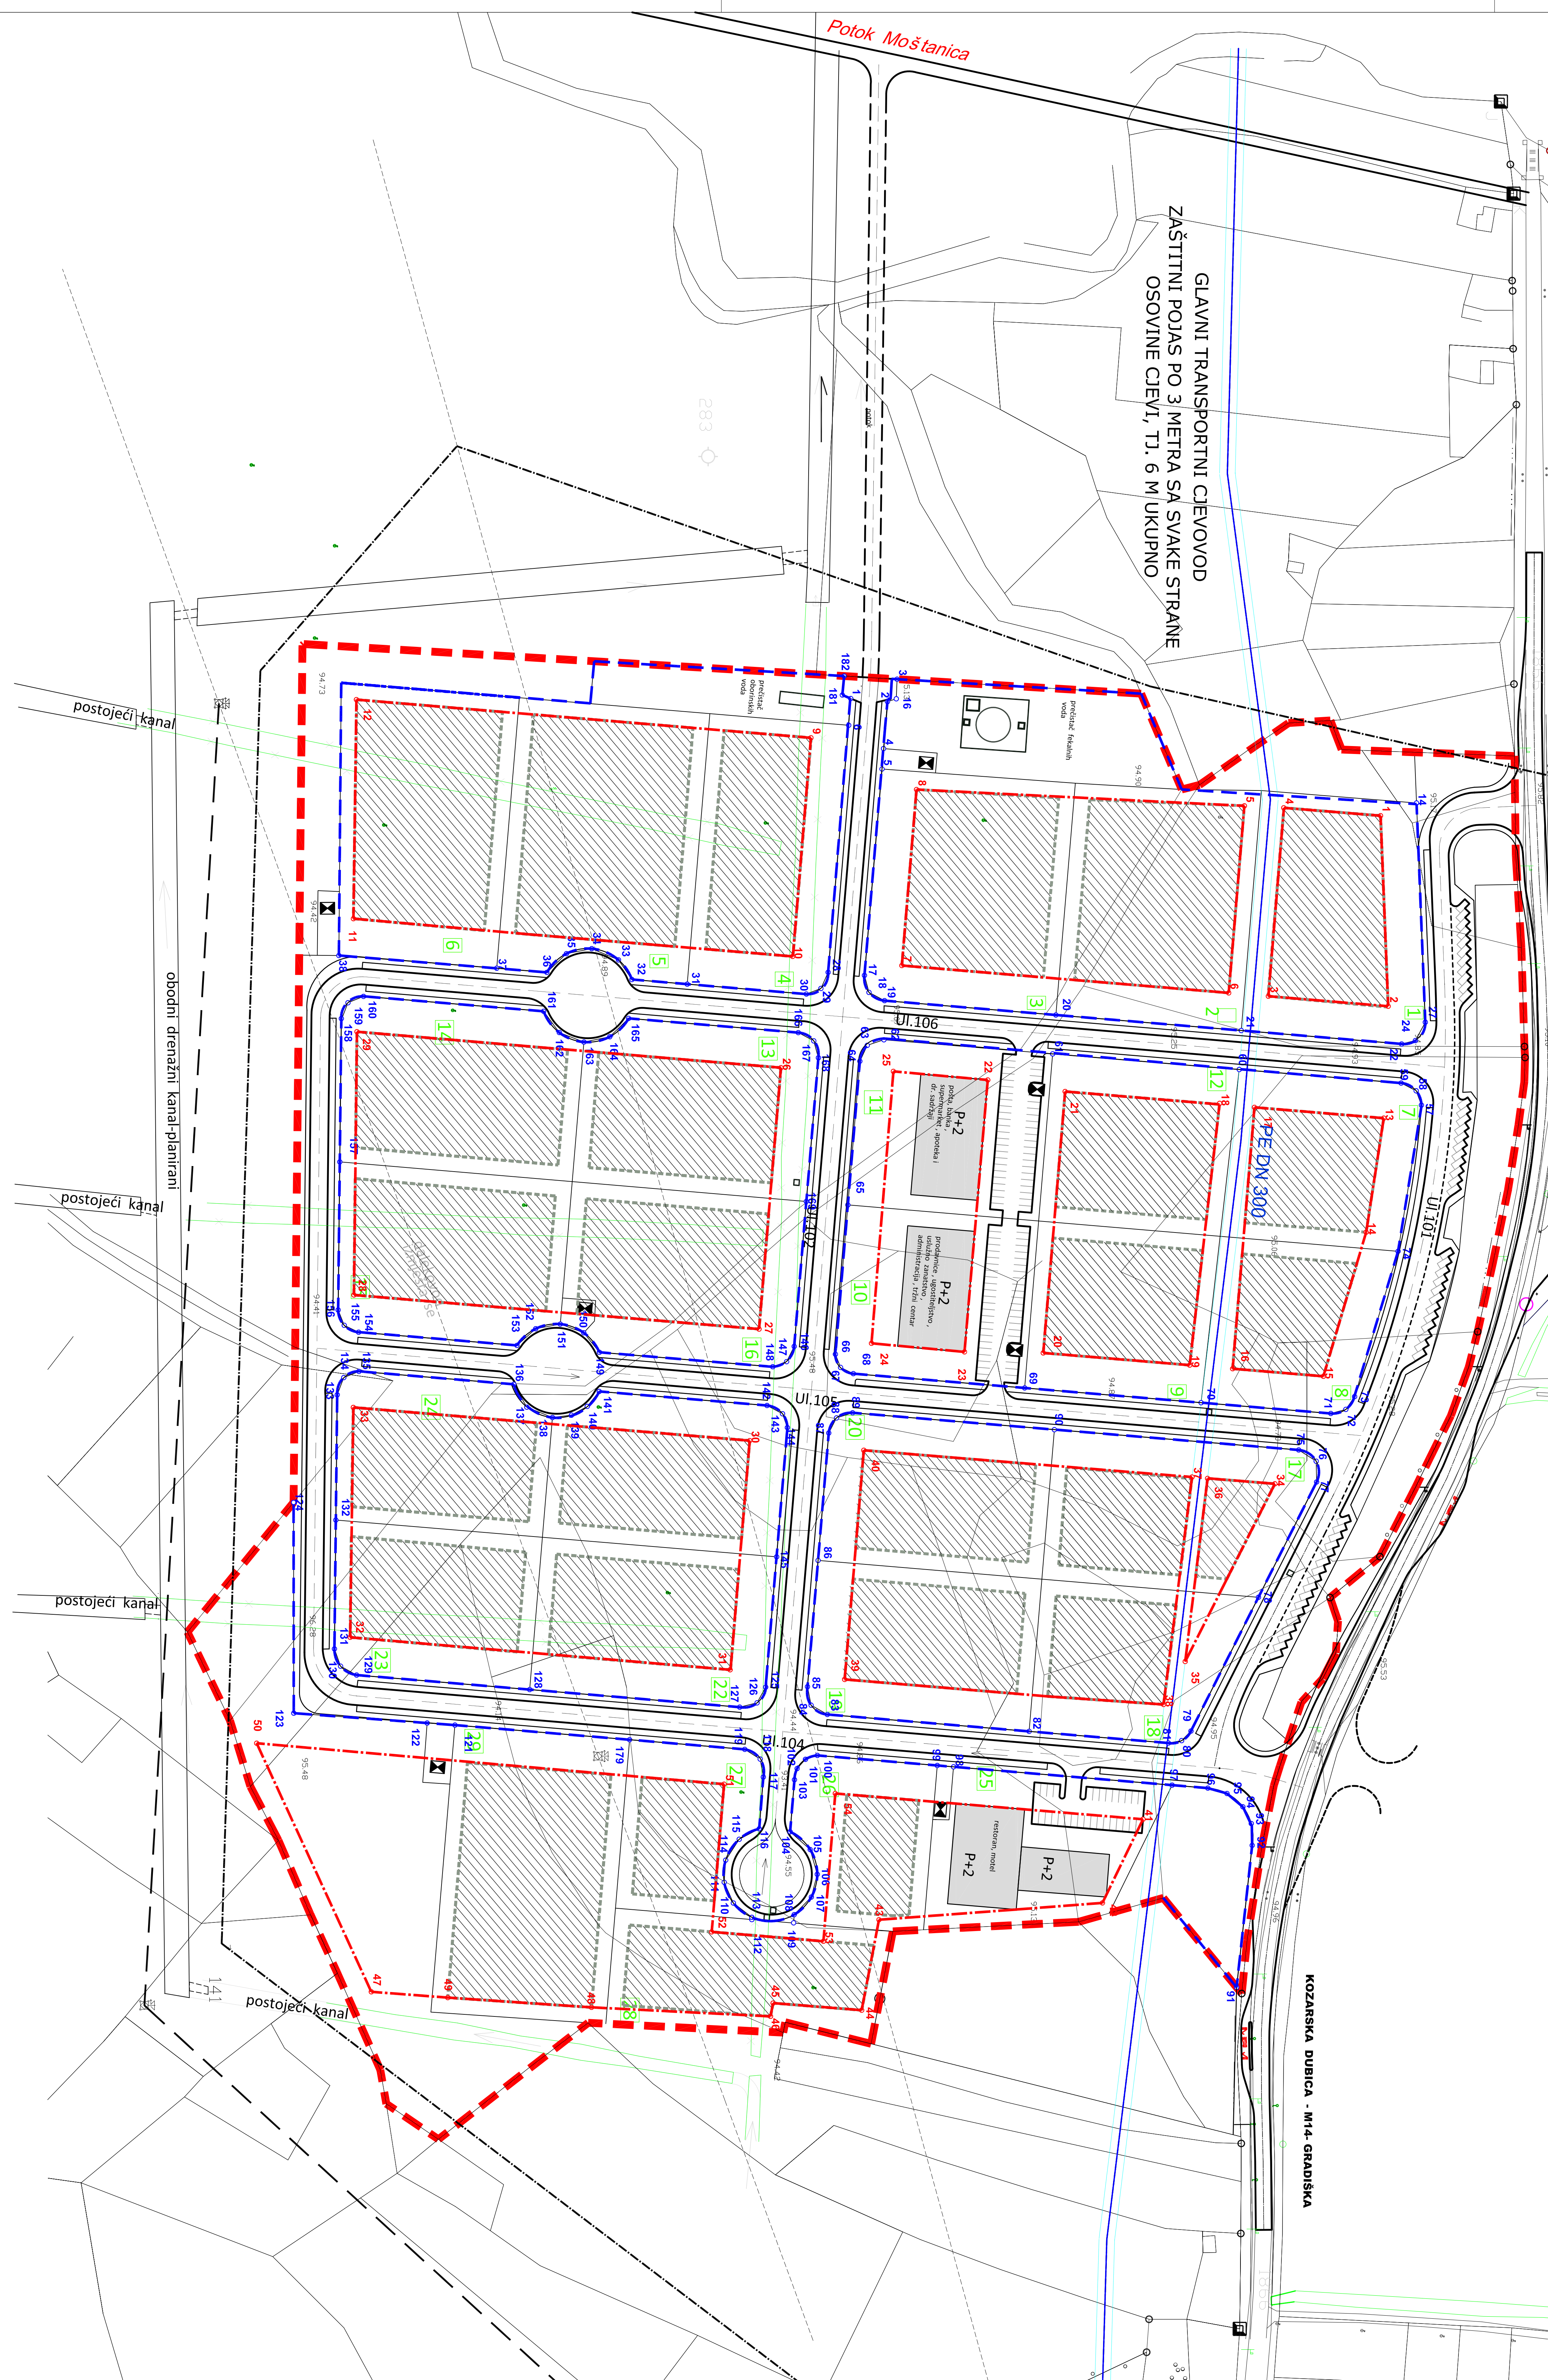

- LEGENDA**
- granica obnove
  - regulacione linije
  - gradjevinske linije
  - o koordinate iomnih tacaka regulacionih linija
  - o koordinate iomnih tacaka gradjevinskih linija
  - 13 redni broj parcele

**REGULACIONI PLAN "POSLOVNA ZONA LIPOVA GREDA" -SEKCIJA I U KOZARSKOJ DUBICI**  
(Službenik Opštine Kozarska Dubica br. 3/10)

**PLAN REGULACIONIH I GRADEVINSKIH LINIJA**

**R 1:1000**