
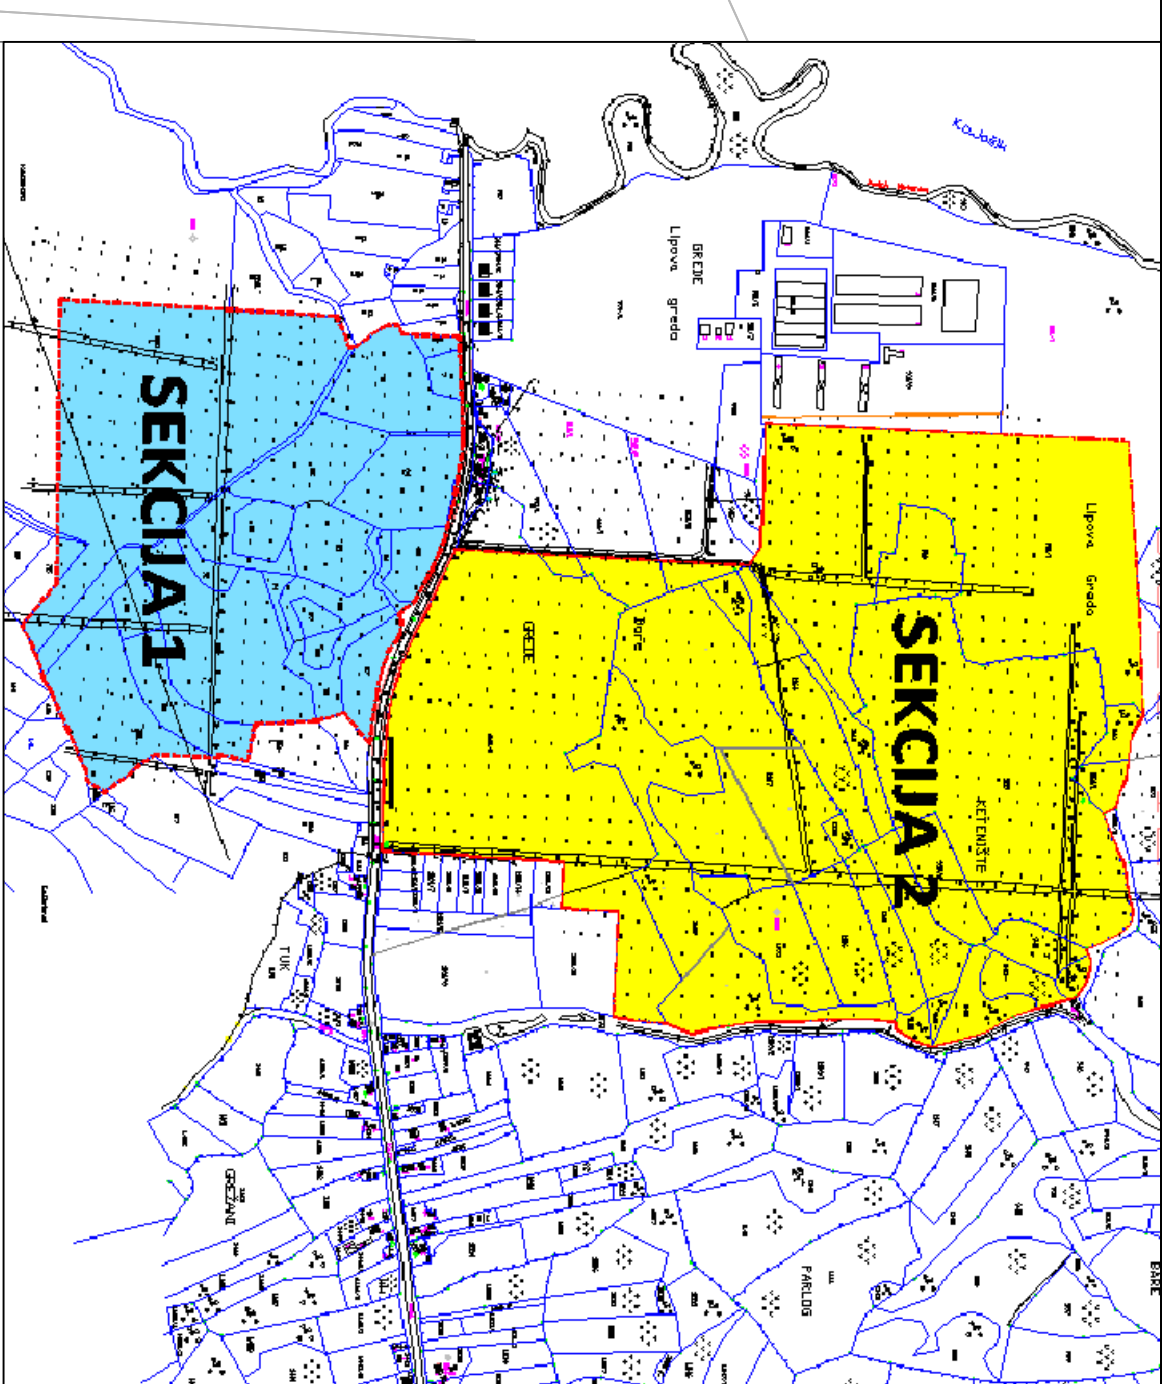


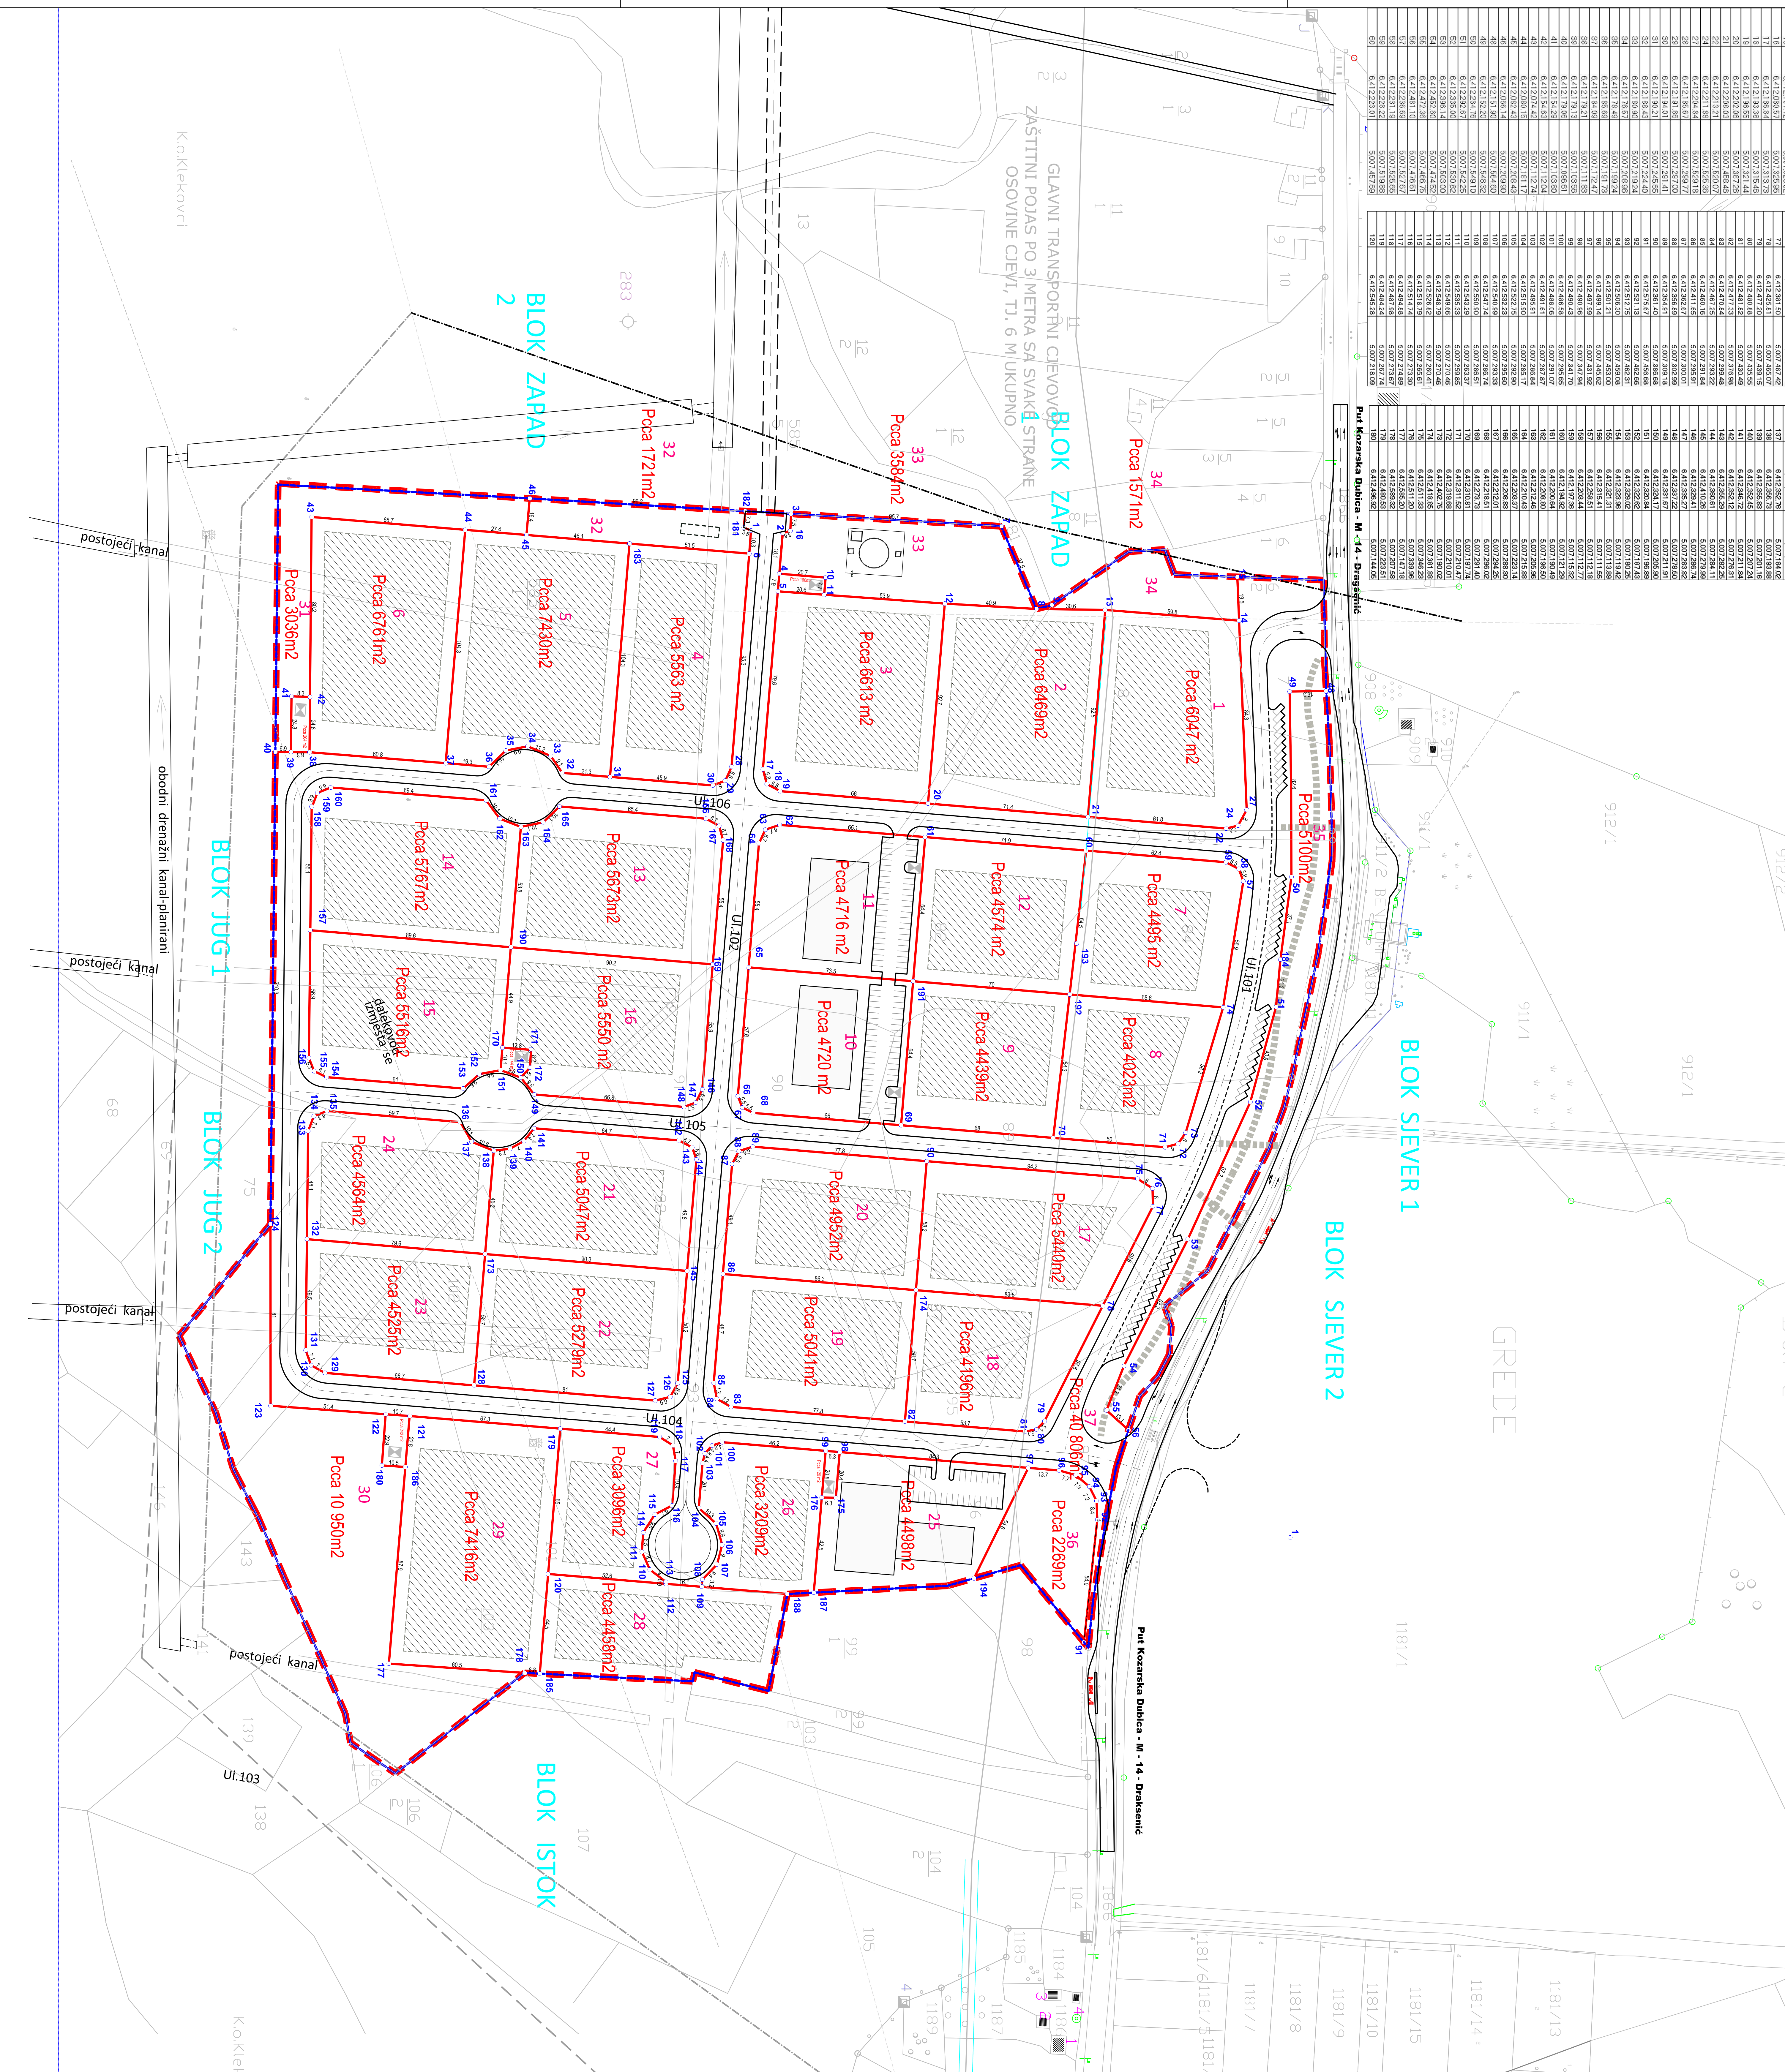

LEGENDA

- granica obuhvata
- postojeće katastarske granice linije parcela koje se zadržavaju
- novoopisane granice linije parcela
- redni broj parcele
- površina parcele
- dužine frontova grančnih linija koordinatne lomtne tačka

REGULACIONI PLAN "POSLOVNA ZONA LIPOVA GREDA" -SEKCIJA I U KOZARSKOJ DUBICI
 (Sl. Glasnik Opštine Kozarska Dubica br./3/10)
PLAN PARCELACIJE
 R 1:1.000

