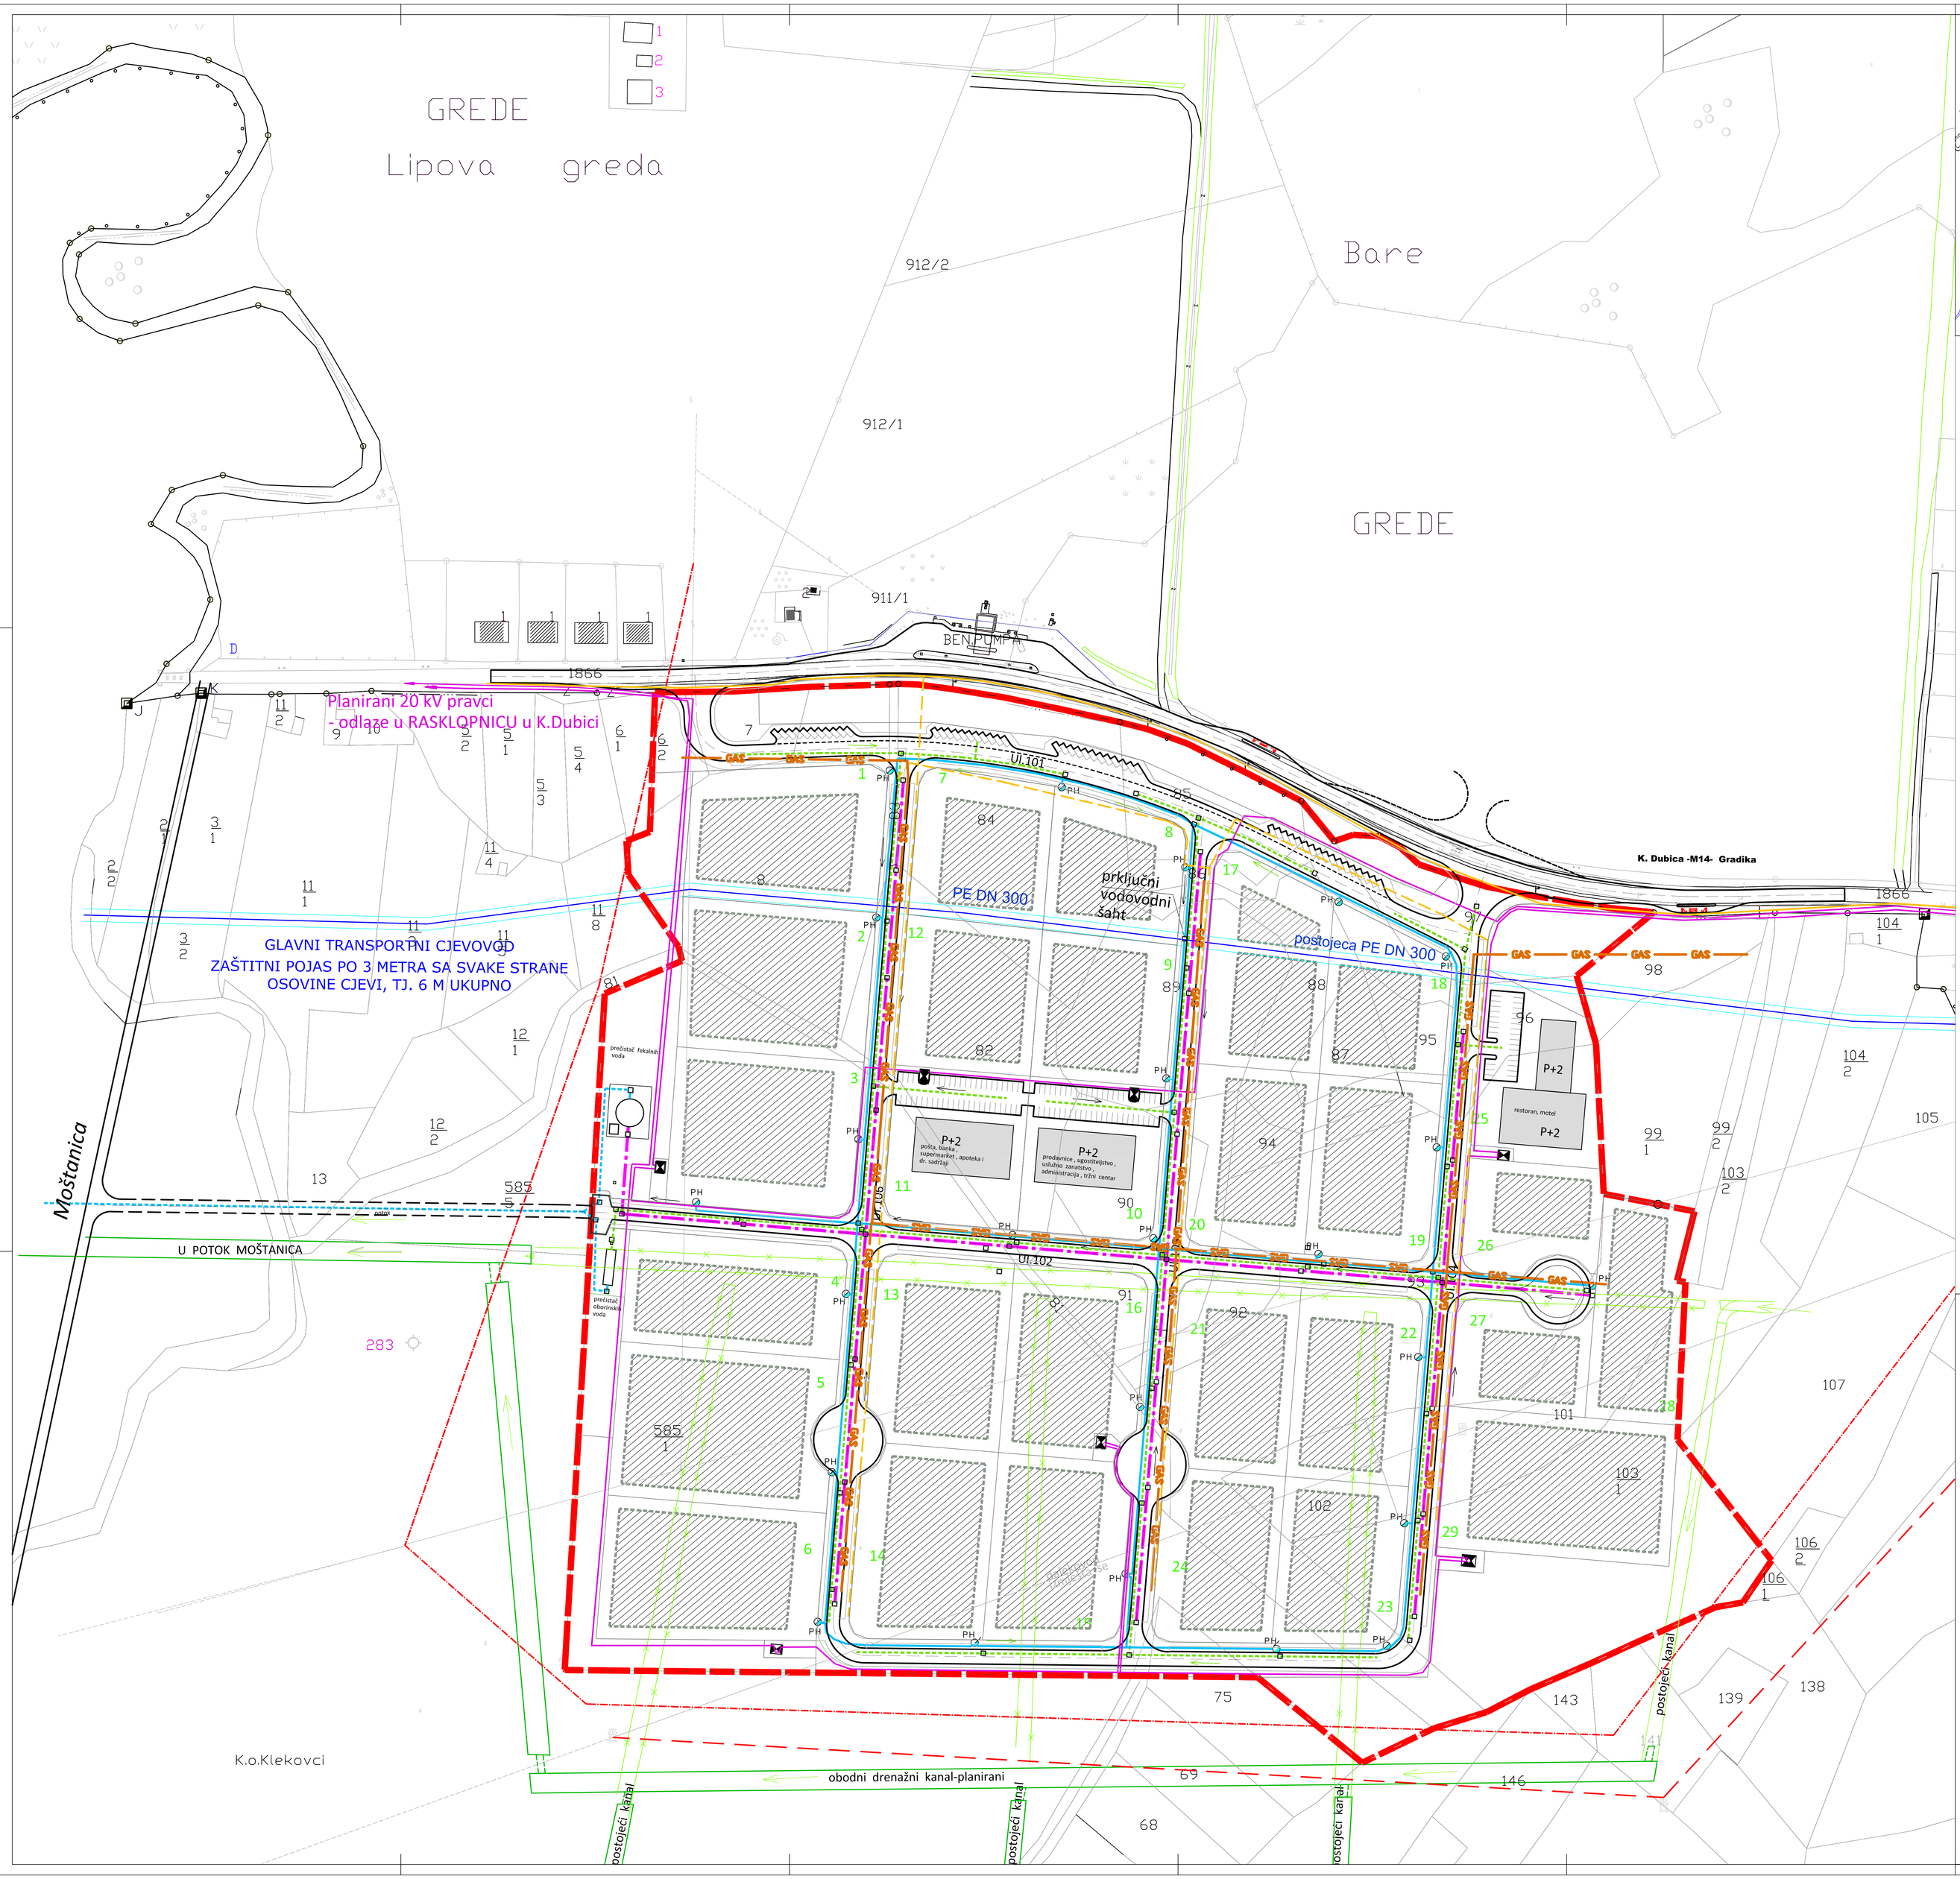

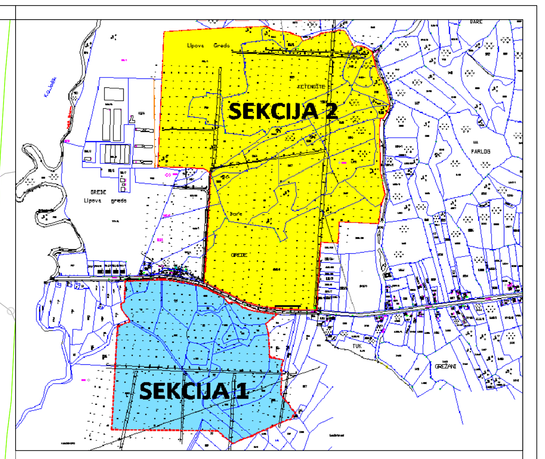

LEGENDA

Hidrotehničke instalacije

- postojeći vodovod
- novoplanirani vodovod
- PH podzemni hidrant
- novoplanirana fekalna kanalizacija
- novoplanirana kišna kanalizacija
- dio postojećeg kanala koji se zatrpava
- postojeći dio kanala koji se zadržava
- planirani obodni drenažni kanal
- prečišćene atmosferske i fekalne vode

Elektroenergetske instalacije

- Planirana MBTS
- Postojeći zračni 20 kV vod
- Postojeći zračni 110 kV vod
- Planirani 20 kV kablovski vod
- Dionica zračnog 20 kV voda koja se izmjesta
- Dionica zračnog 110 kV voda koja se izmjesta
- Planiranii zračni 110 kV vod
- Planirani zračni 20 kV vod

Telekomunikacione instalacije

- Postojeći telefonski kabel
- Planirane trase telefonske primarne mreze

Termotehničke instalacije

- GAS — GAS — Gasovod

REGULACIONI PLAN "POSLOVNA ZONA LIPOVA GREDA" -SEKCIJA I U KOZARSKOJ DUBICI

(Sl.Glasnik Opštine Kozarska Dubica br.3/10)

PLAN INFRASTRUKTURE
SINTEZNA KARTA

R 1:1000

LIST 8.
Kozarska Dubica ,
april 2010. god.

INDUSTROPROJEKT AD
PRIJEDOR